




PLANTA SEMISÓTANO

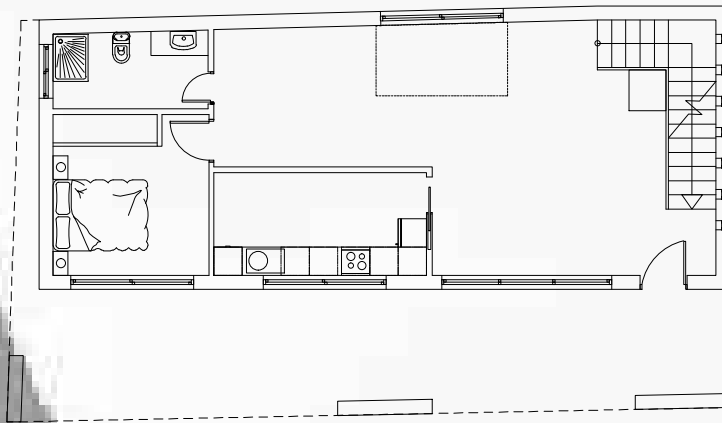

PLANTA BAJA

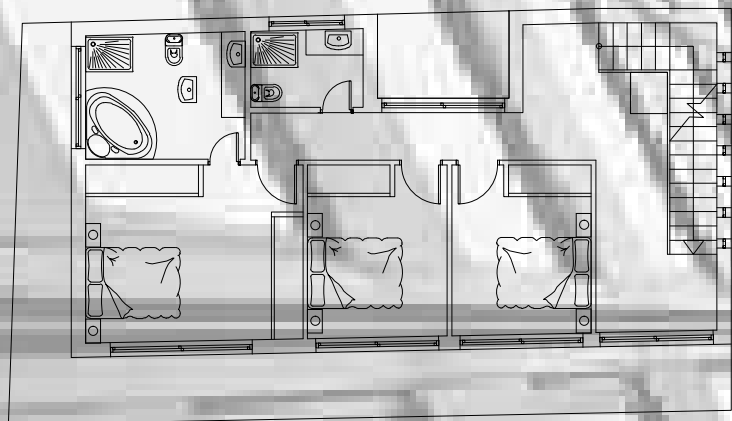


PLANTA PRIMERA

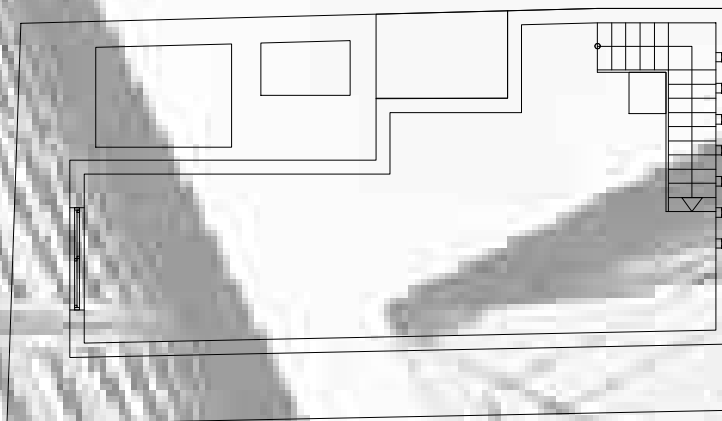


PLANTA BAJO CUBIERTA

PARCELACIÓN GENERAL

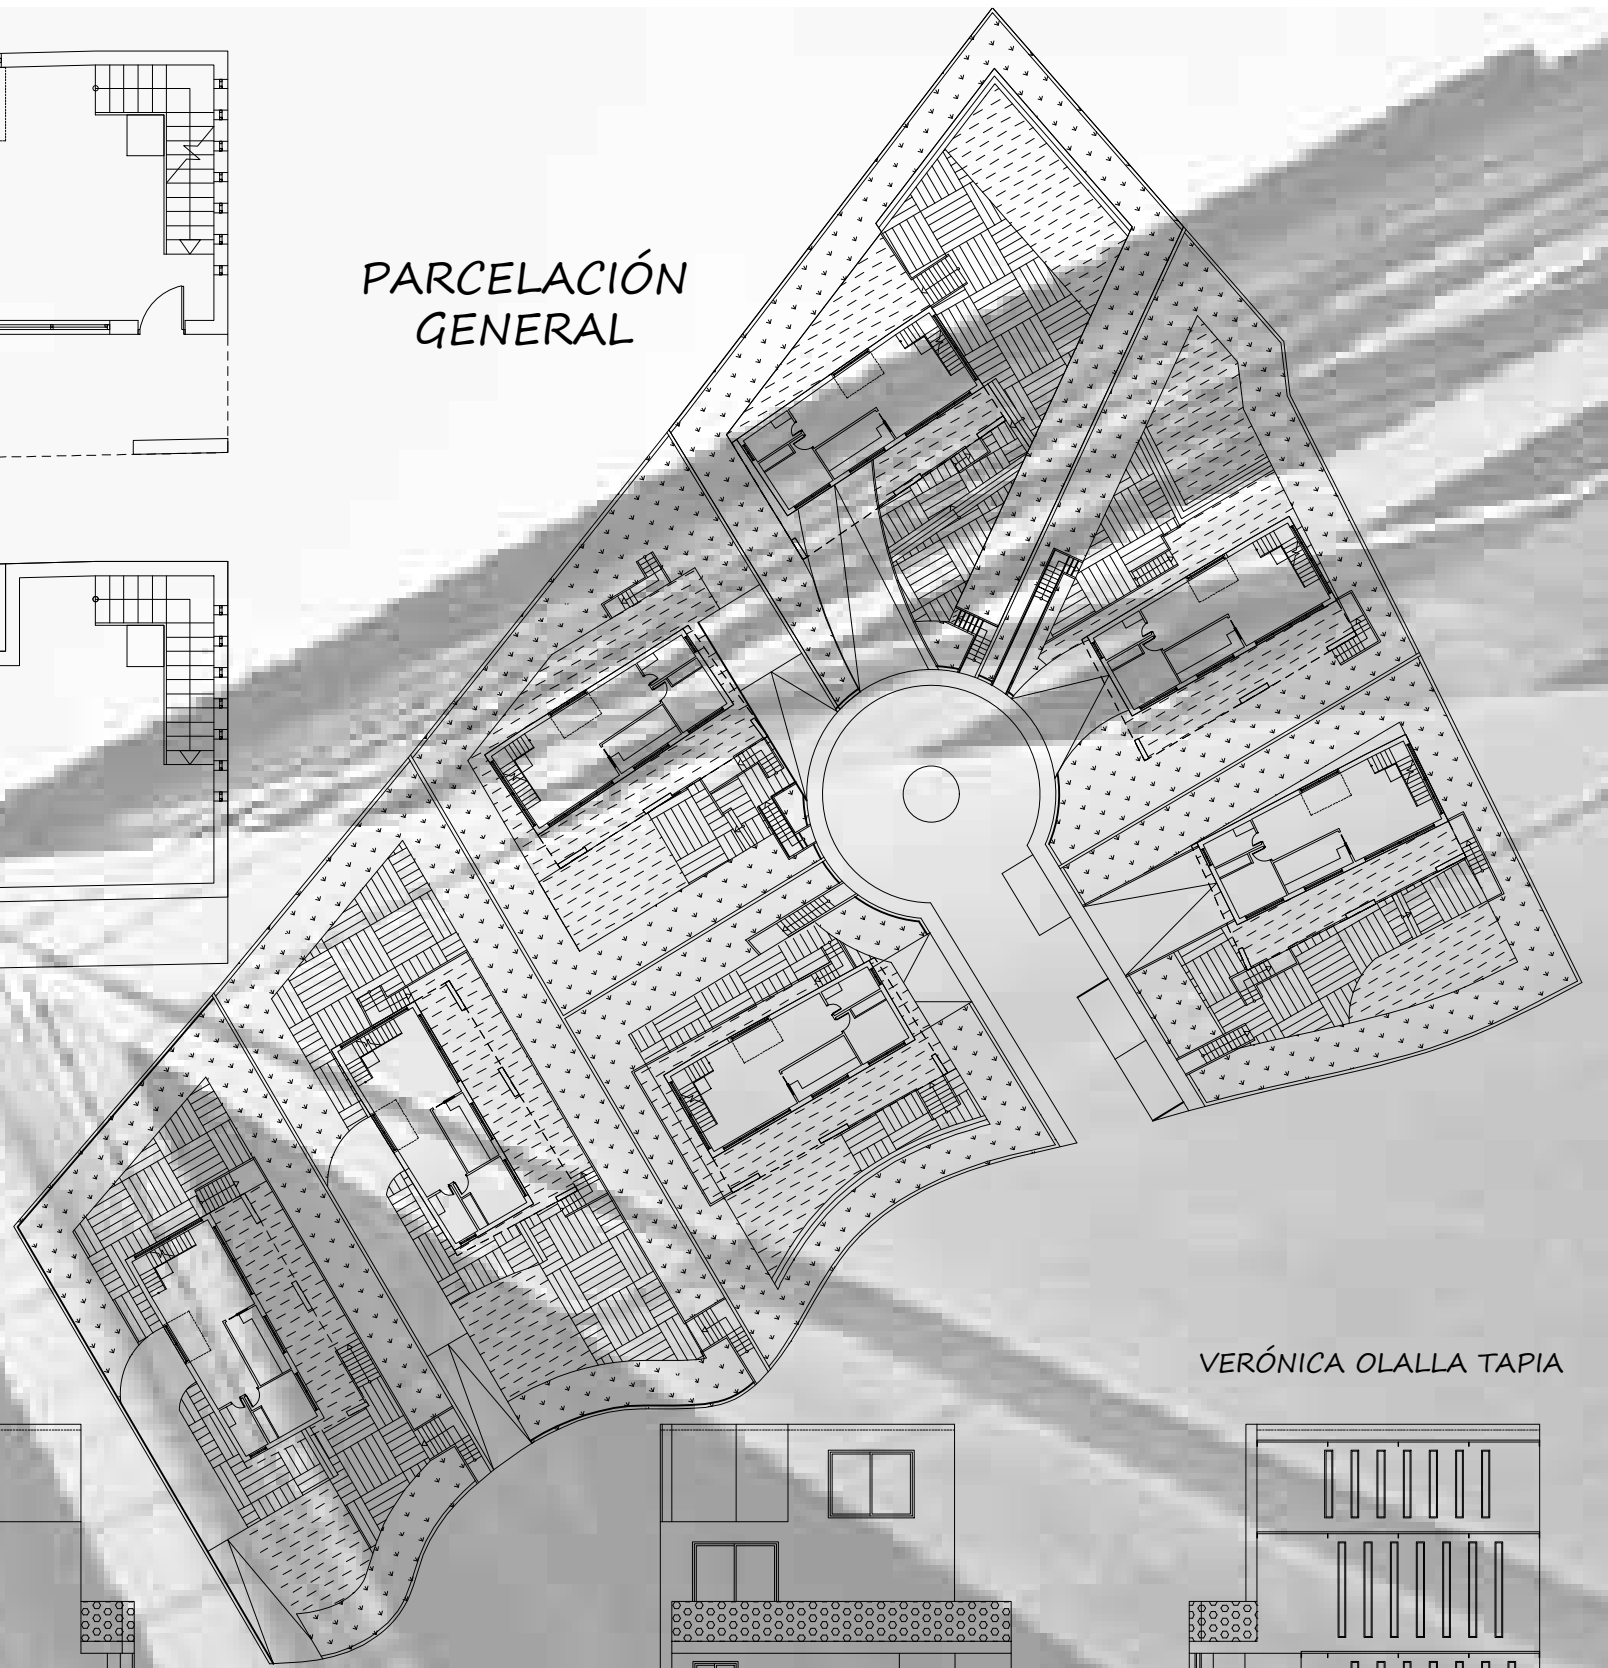


PROYECTO PARCELA FINESTRAT


VERÓNICA OLALLA TAPIA

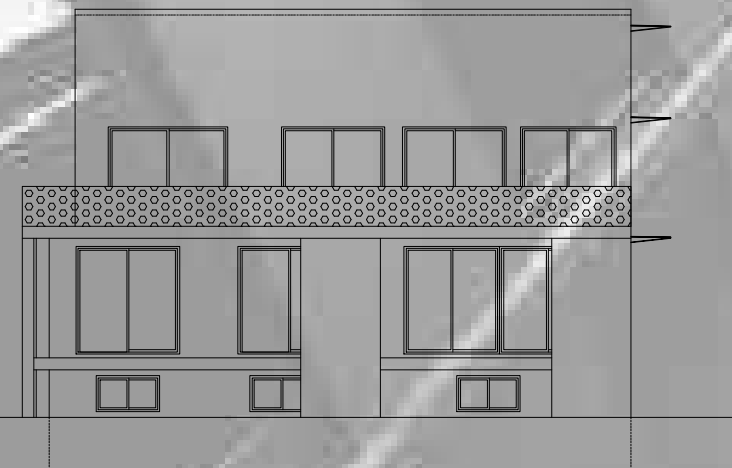


ALZADO PRINCIPAL

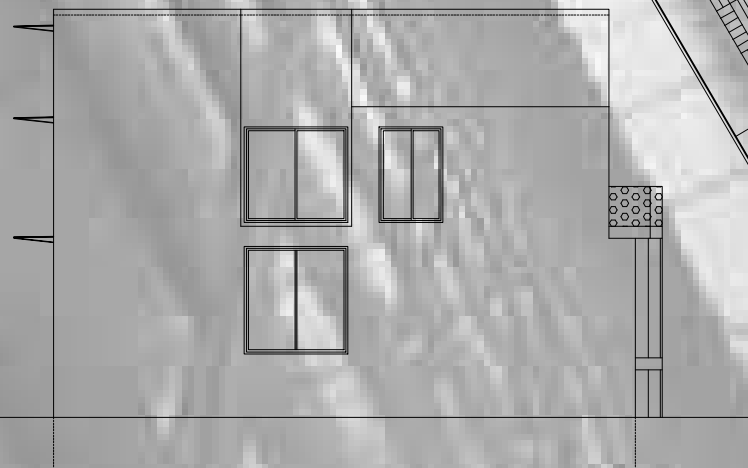

ALZADO POSTERIOR

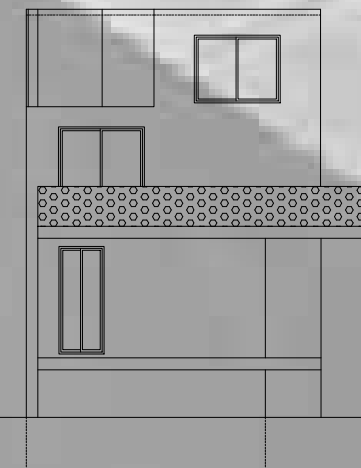

LATERAL IZQUIERDO

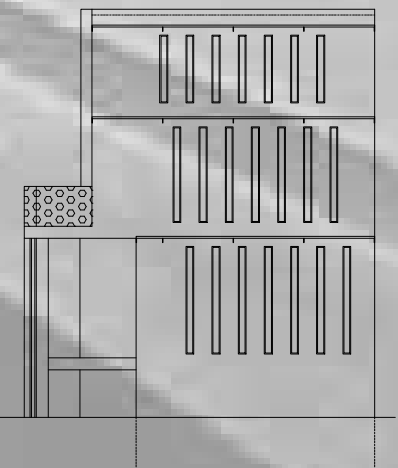

LATERAL DERECHO